




**ΔΗΜΟΣ ΛΑΚΑΤΑΜΙΑΣ**

Οδός 1<sup>ης</sup> Απριλίου 11  
2310 Λακατόμια  
Λευκωσία  
Τηλ. 22364000  
Φαξ: 22300688

**ΚΑΤΑΣΚΕΥΑΣΤΙΚΟ ΣΧΕΔΙΟ ΔΙΑΦΗΜΙΣΤΙΚΟΥ ΠΛΑΙΣΙΟΥ ΔΗΜΟΥ ΛΑΚΑΤΑΜΙΑΣ**

Τα πλαίσια είναι κατασκευασμένα από μεταλλικούς πασαμένους γαββάνιζε, διαστάσεων 40 X 40 X 2, ο σκελετός, και από πλέγμα BRC, η ωφέλιμη διαφημιστική επιφάνεια. Οι διαστάσεις του κάθε πλαισίου είναι : 3,00 μ το μήκος και 2,40 μ το ύψος.

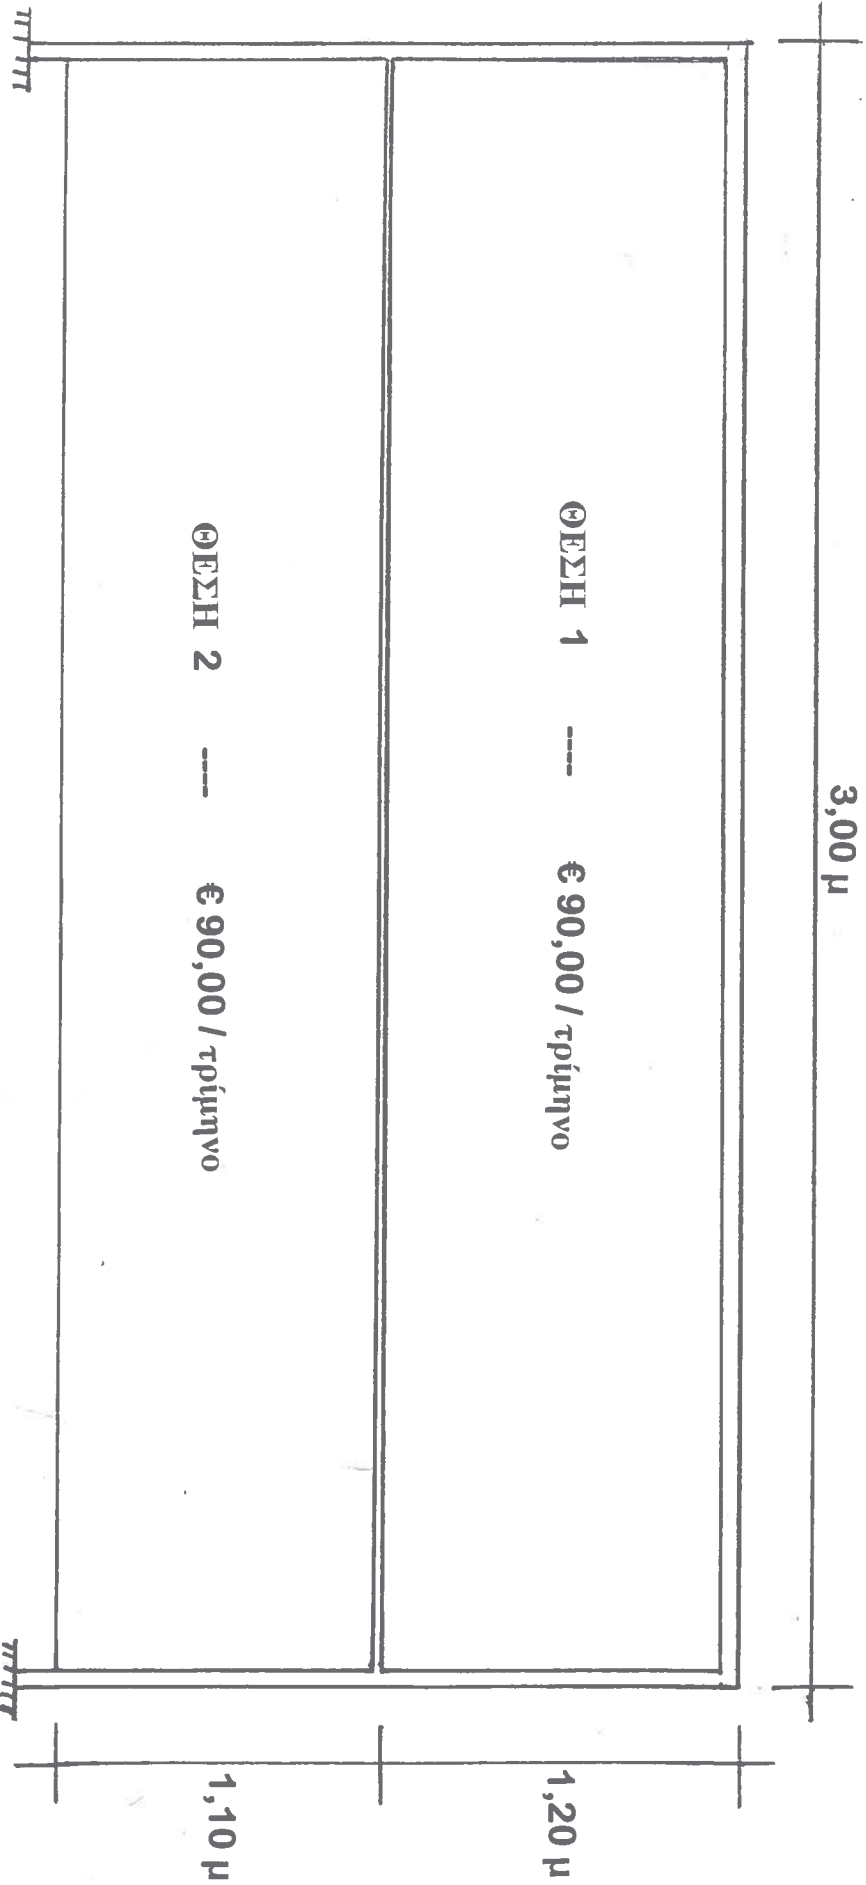

**ΘΕΣΗ 1 και ΘΕΣΗ 2 = € 360,00 / τρίμηνο**